


Дорога для АРЗ

Раскладка станков

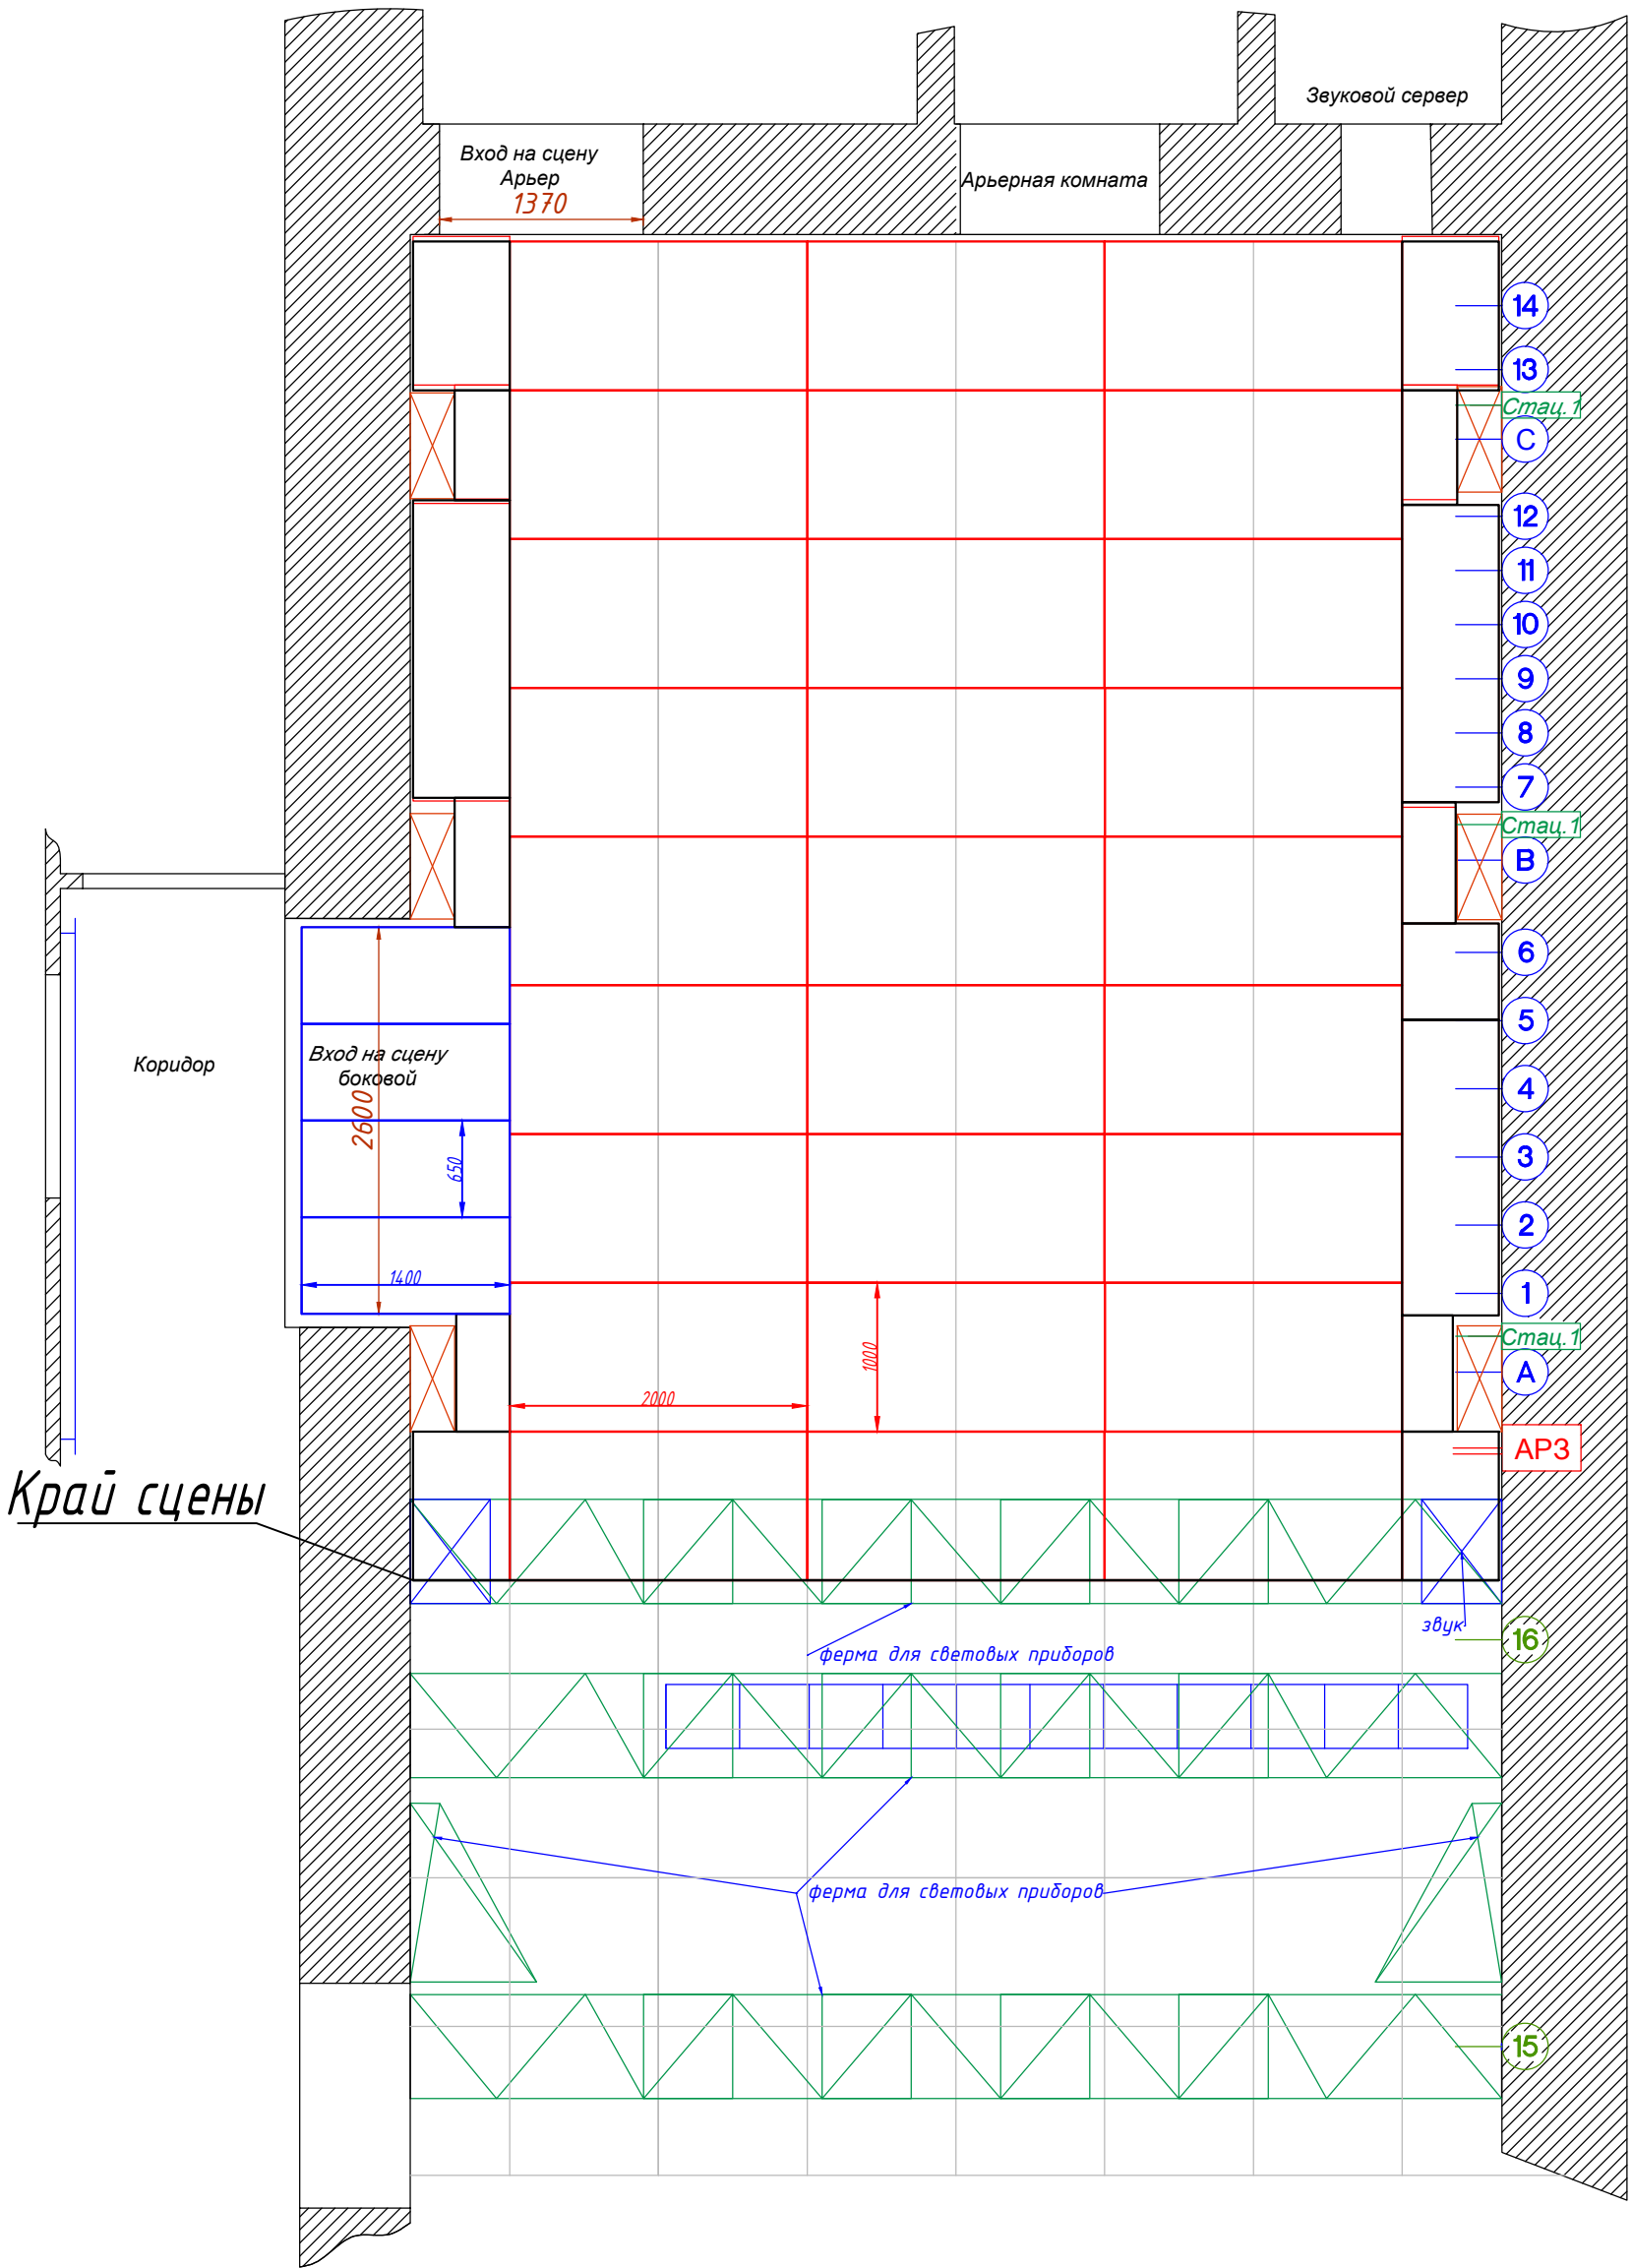


Формат А3, М 1:40




Станок театральный
1000x2000 мм




Станок бокового выхода
650x1400 мм

 

Станки заглушки
разные размеры

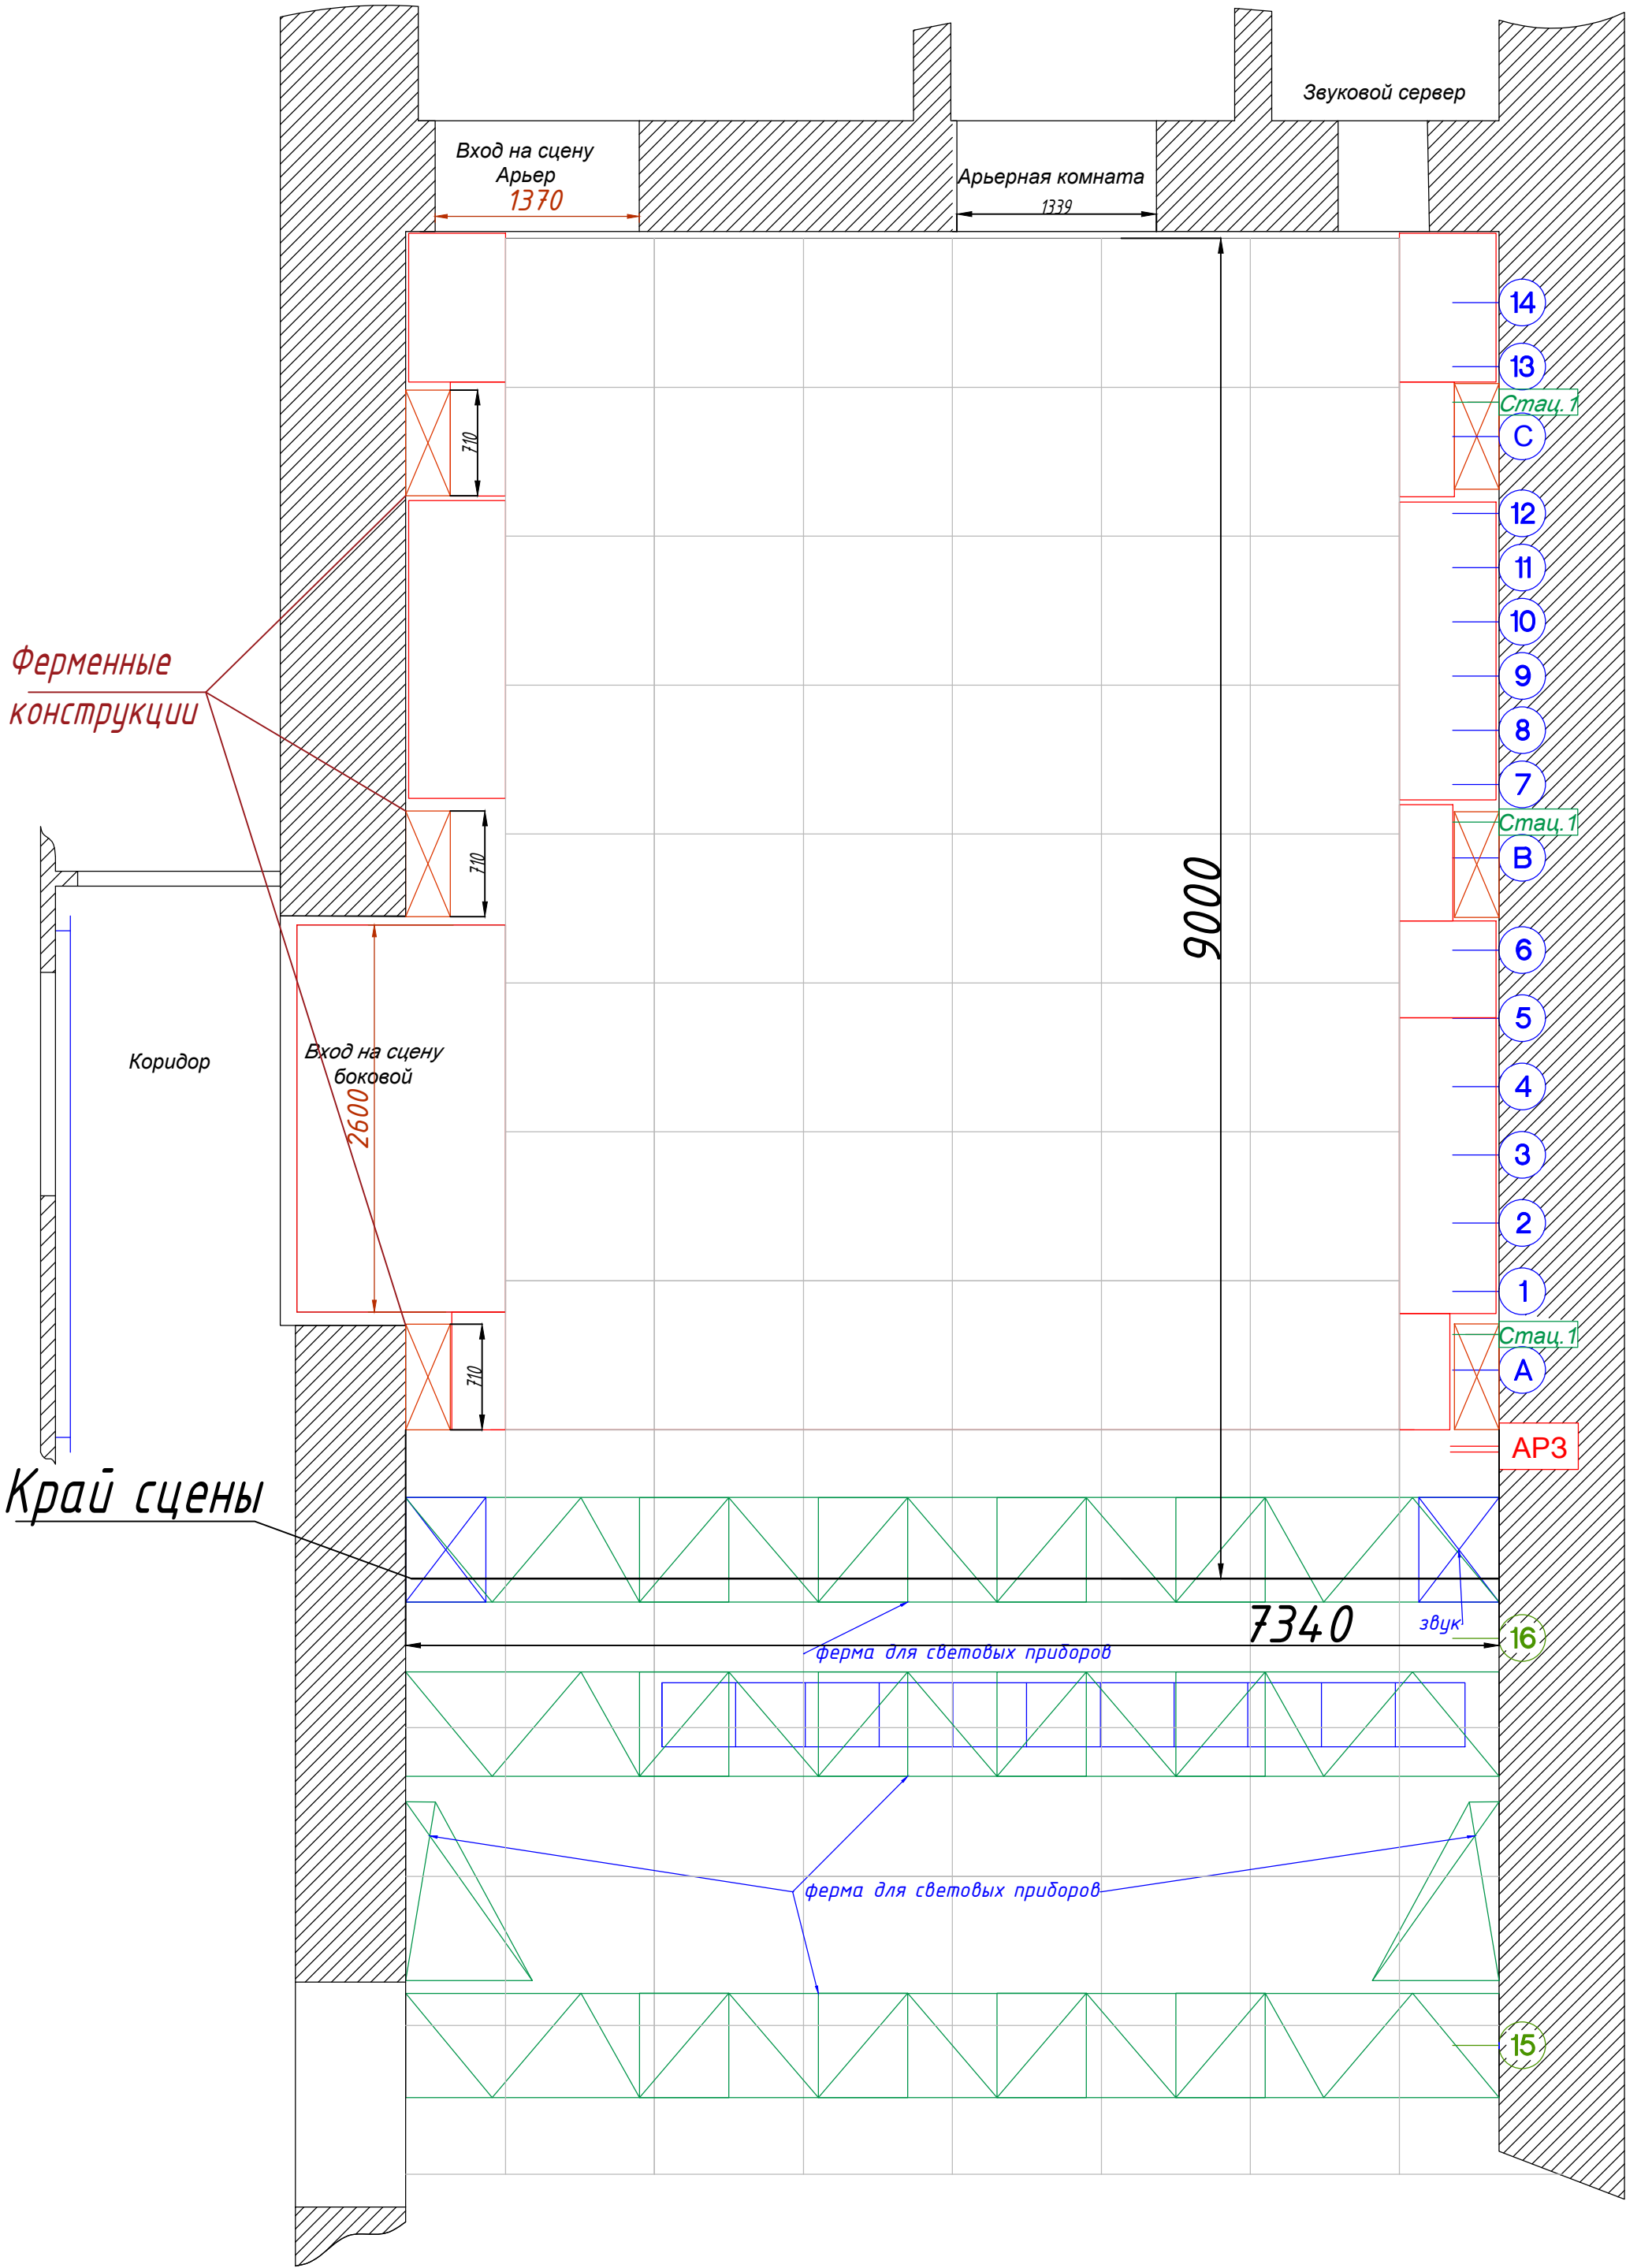

Санкт-Петербургский государственный драматический театр «Приют комедианта»
РАЗРЕЗ

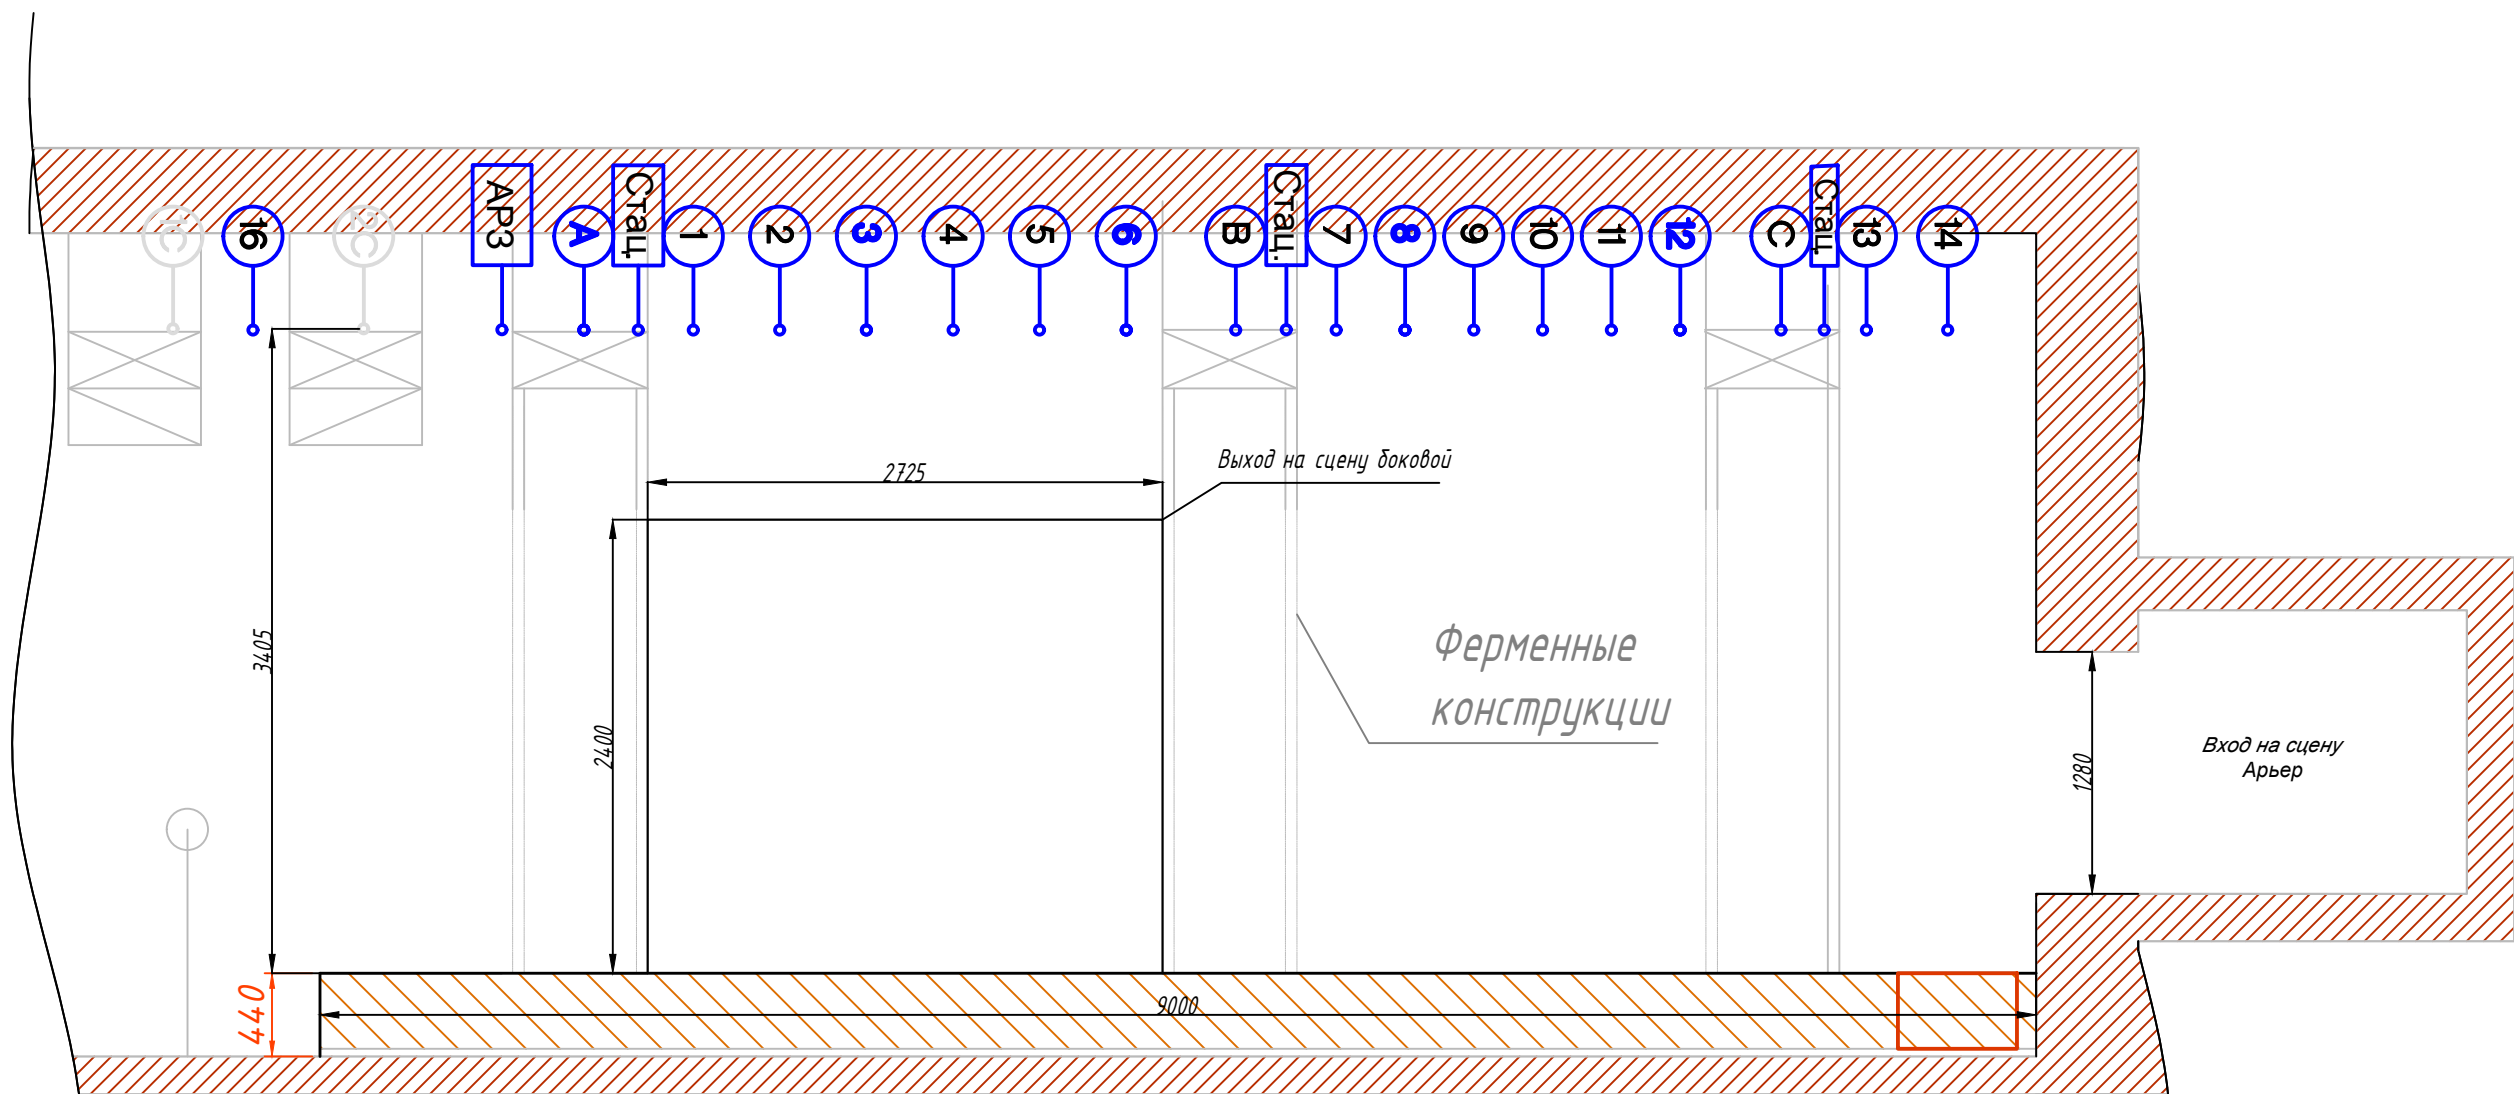

Стационарно используются алюминиевые ножки к станку Н-400 мм
Также имеются сменные комплекты из ножек Н-200 мм и Н-600 мм

Формат А3, М 1:40