


# Штанкеты

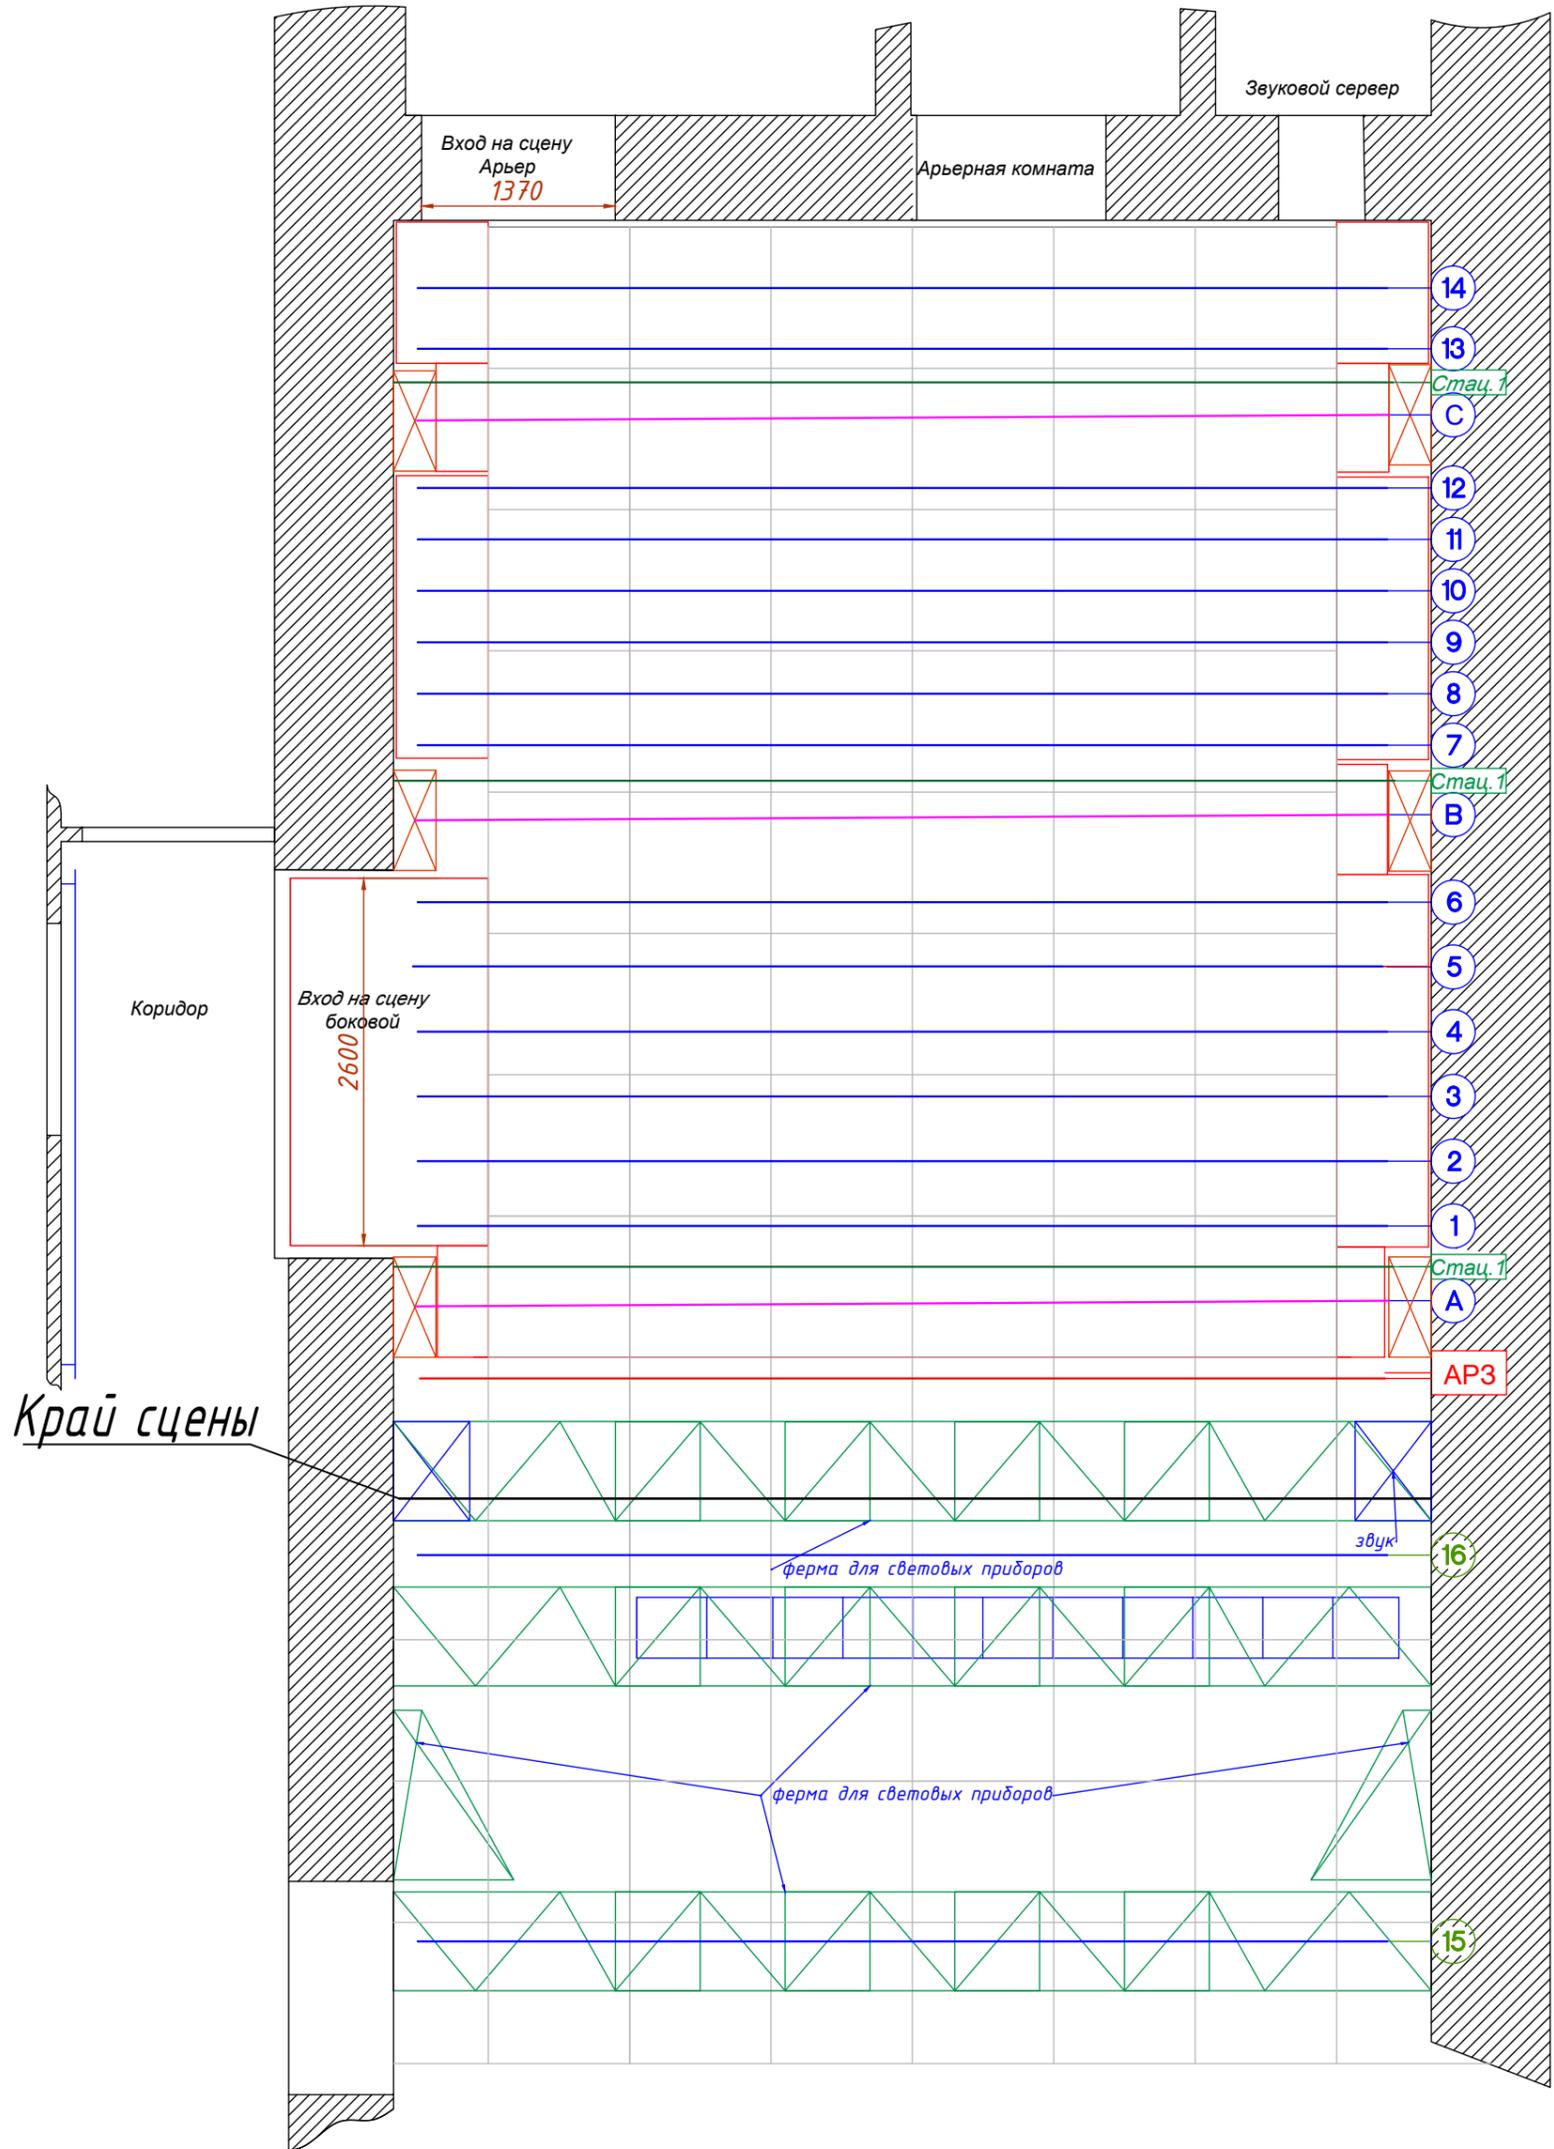

Формат А3, М 1:40


— Универсальный подъемник (штанкет) грузоподъемностью 250 кг (EST Prodigy P 1300G-6)

— Штанкет подъемно-опускной с электроприводом

— Штанкет стационарный на ферму

— Дорога для АРЗ

# Раскладка станков

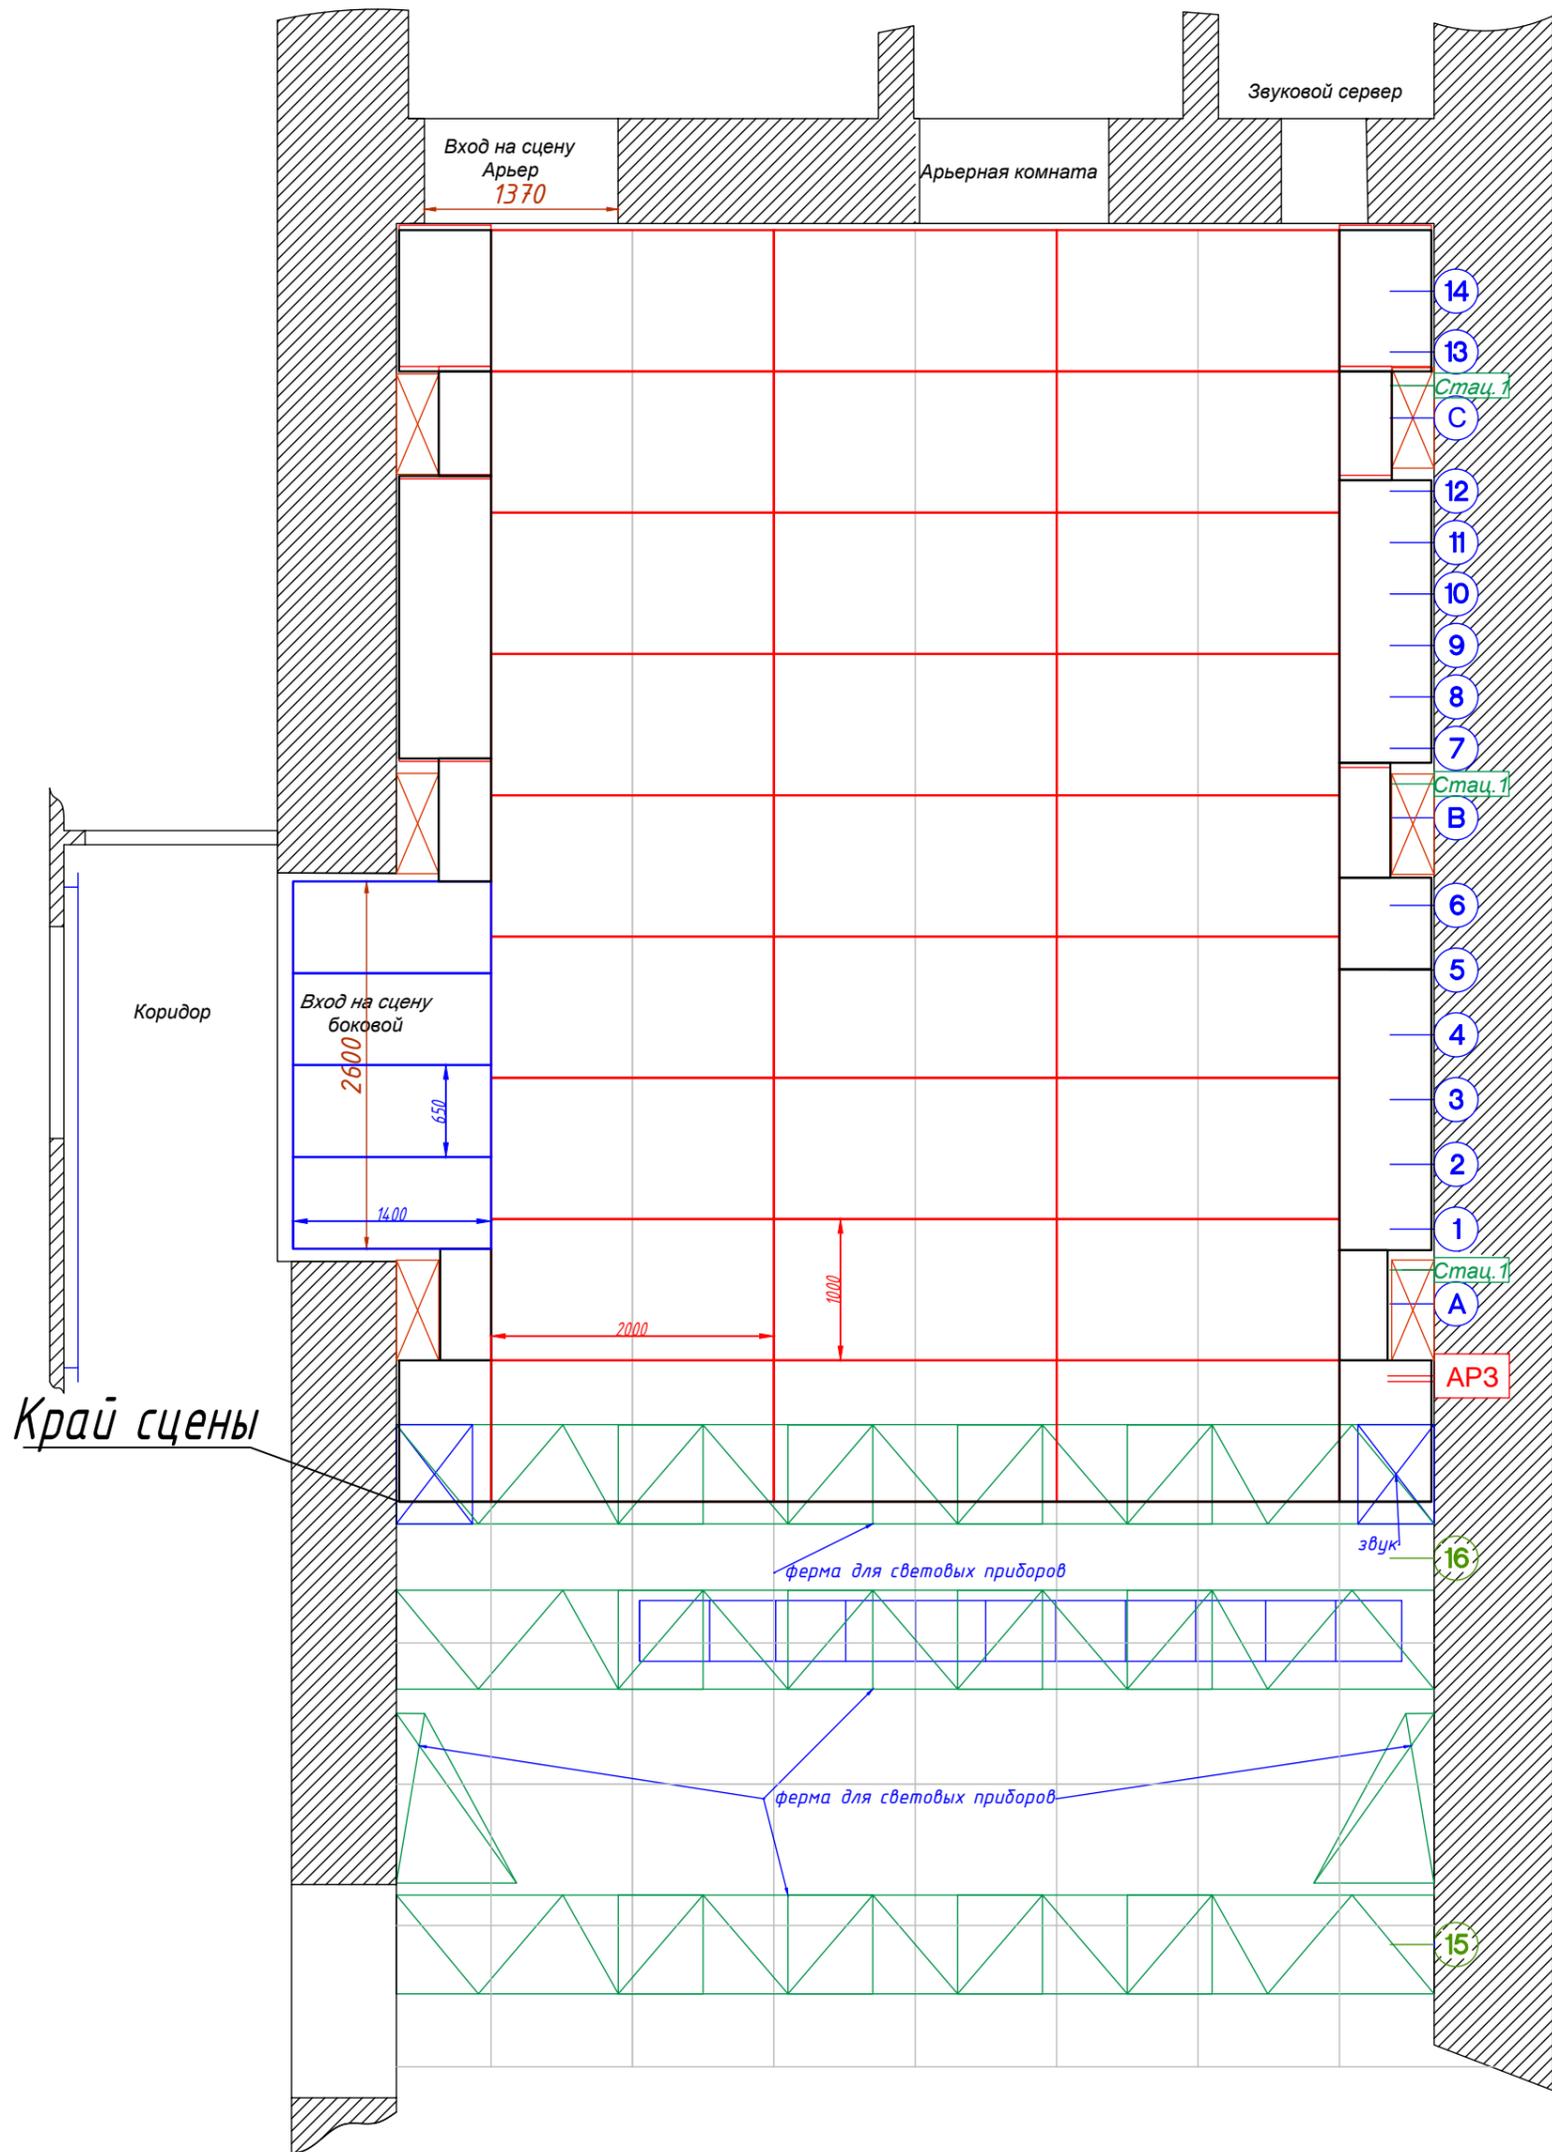

Формат А3, М 1:40




Станок театральный  
1000x2000 мм




Станок бокового выхода  
650x1400 мм



Станки заглушки  
разные размеры

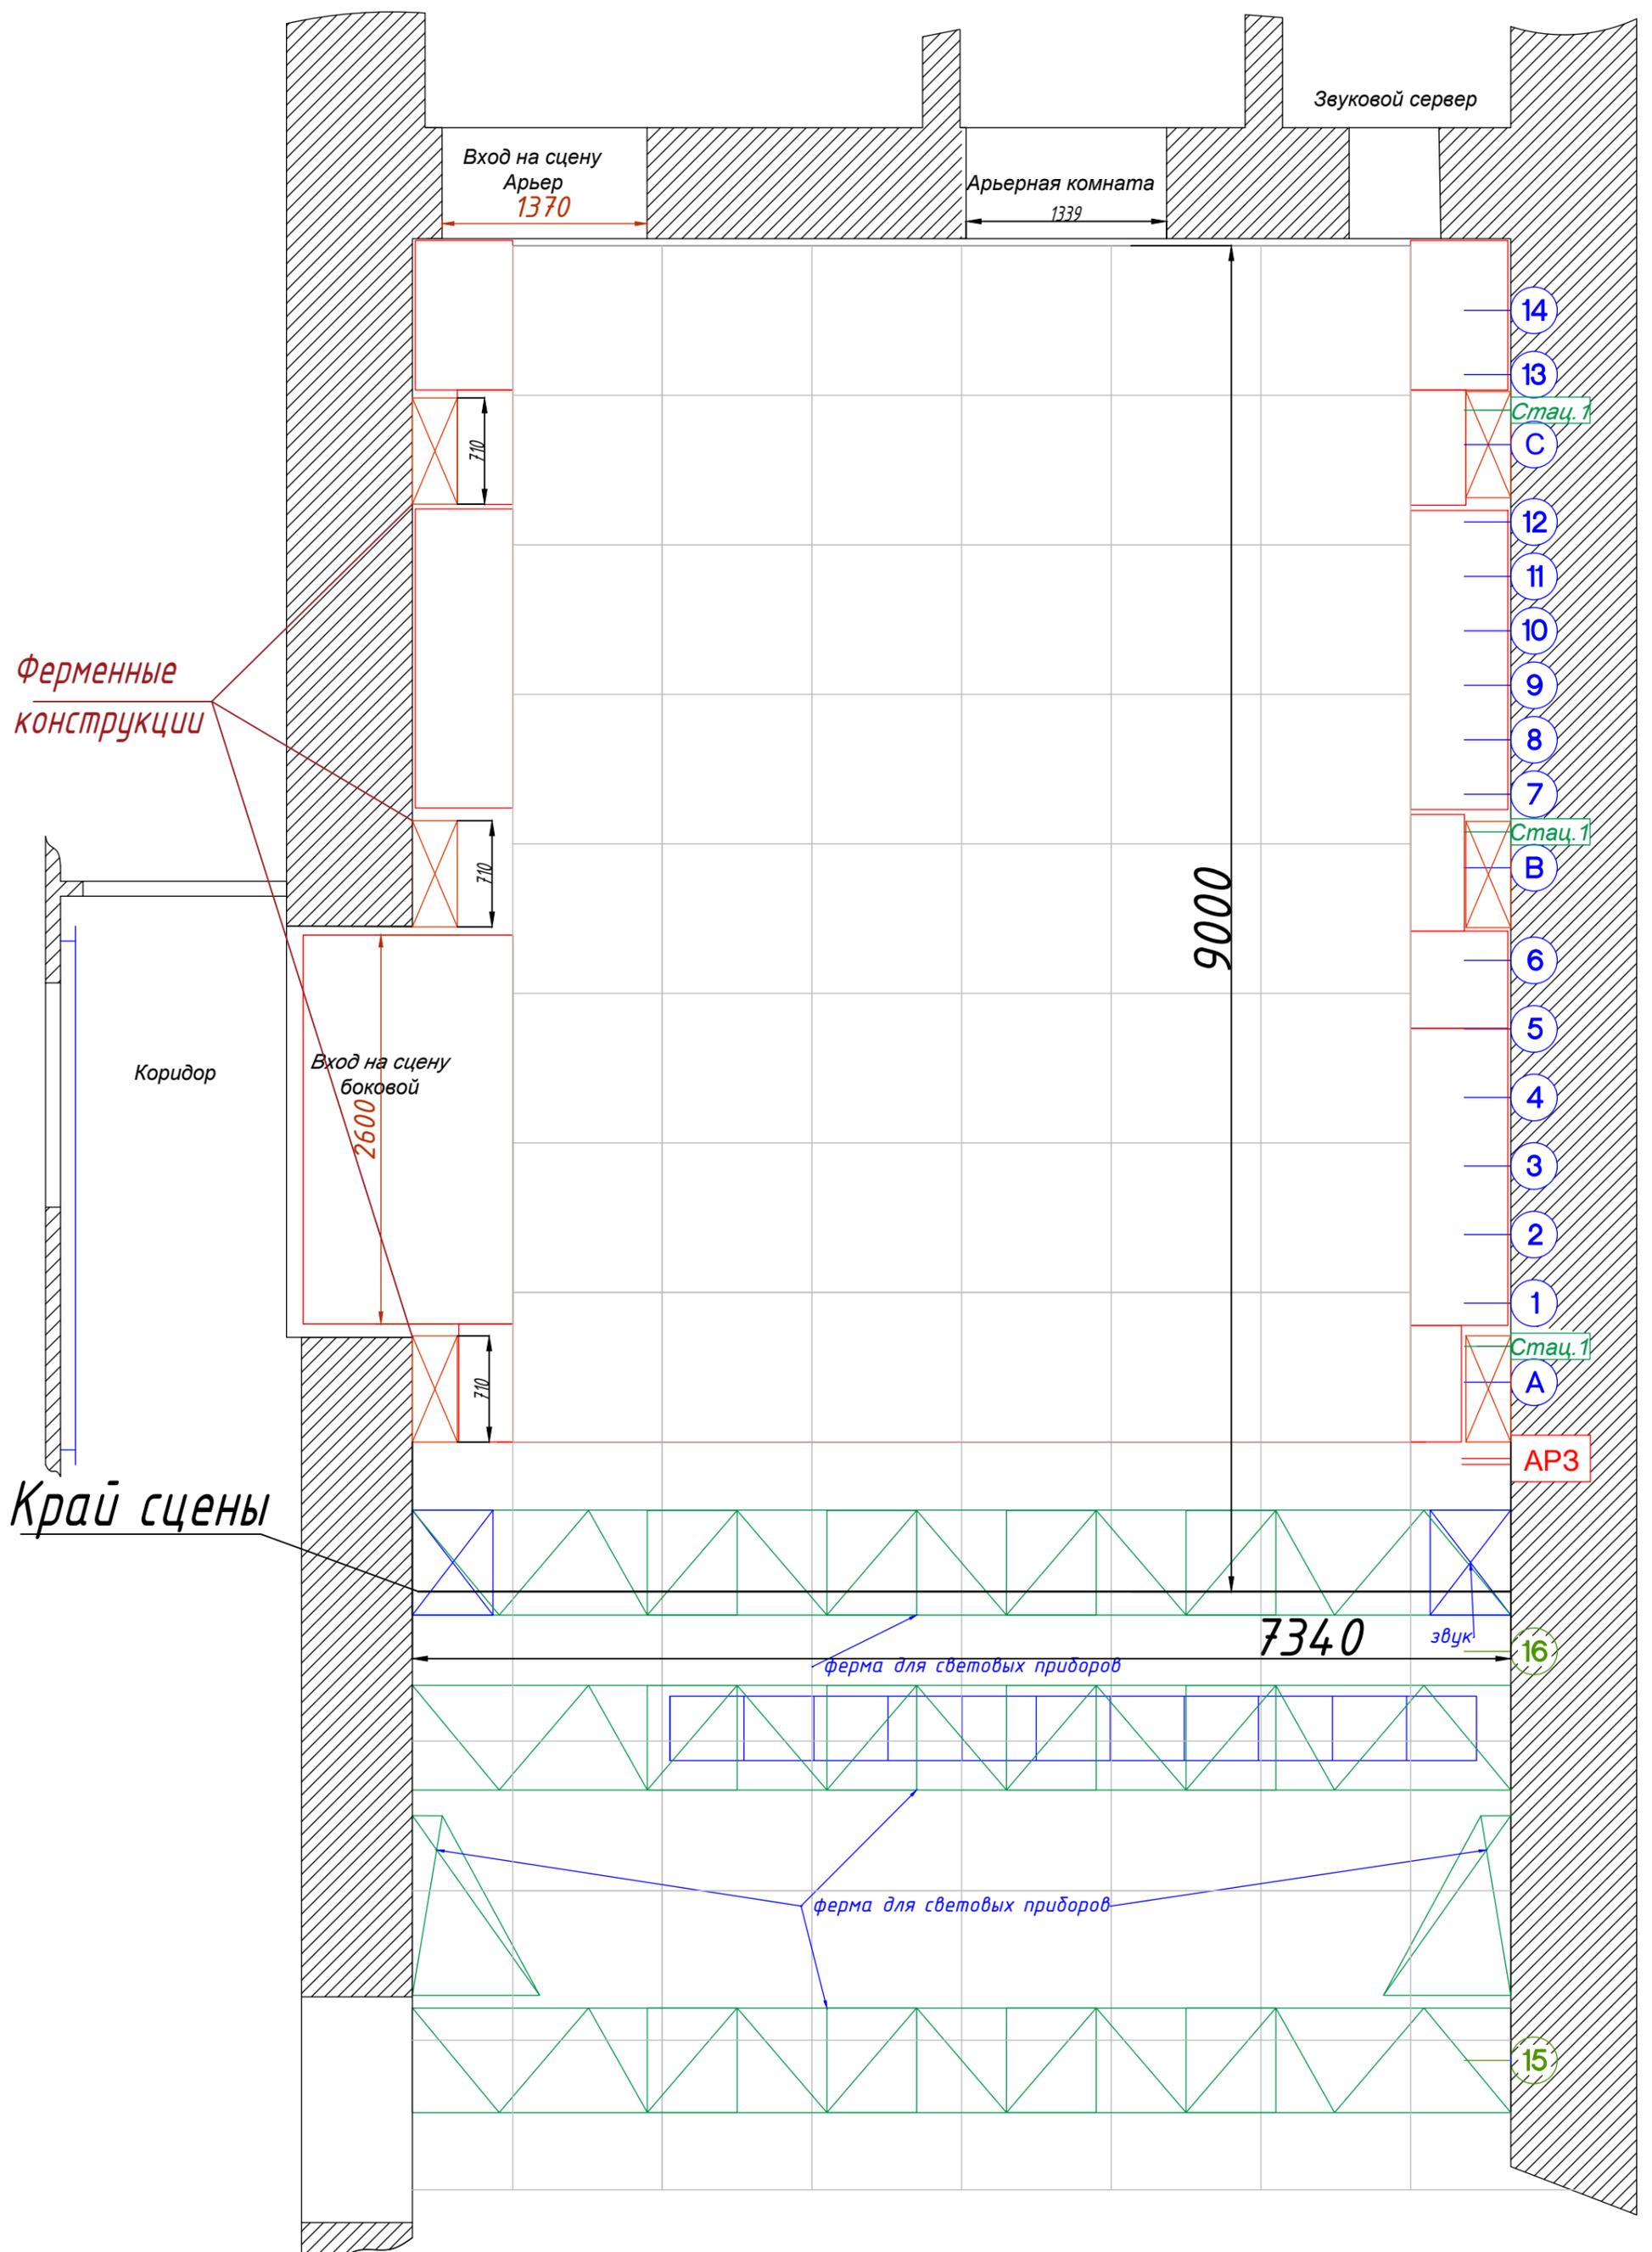

Санкт-Петербургский государственный драматический театр «Приют комедианта»  
РАЗРЕЗ

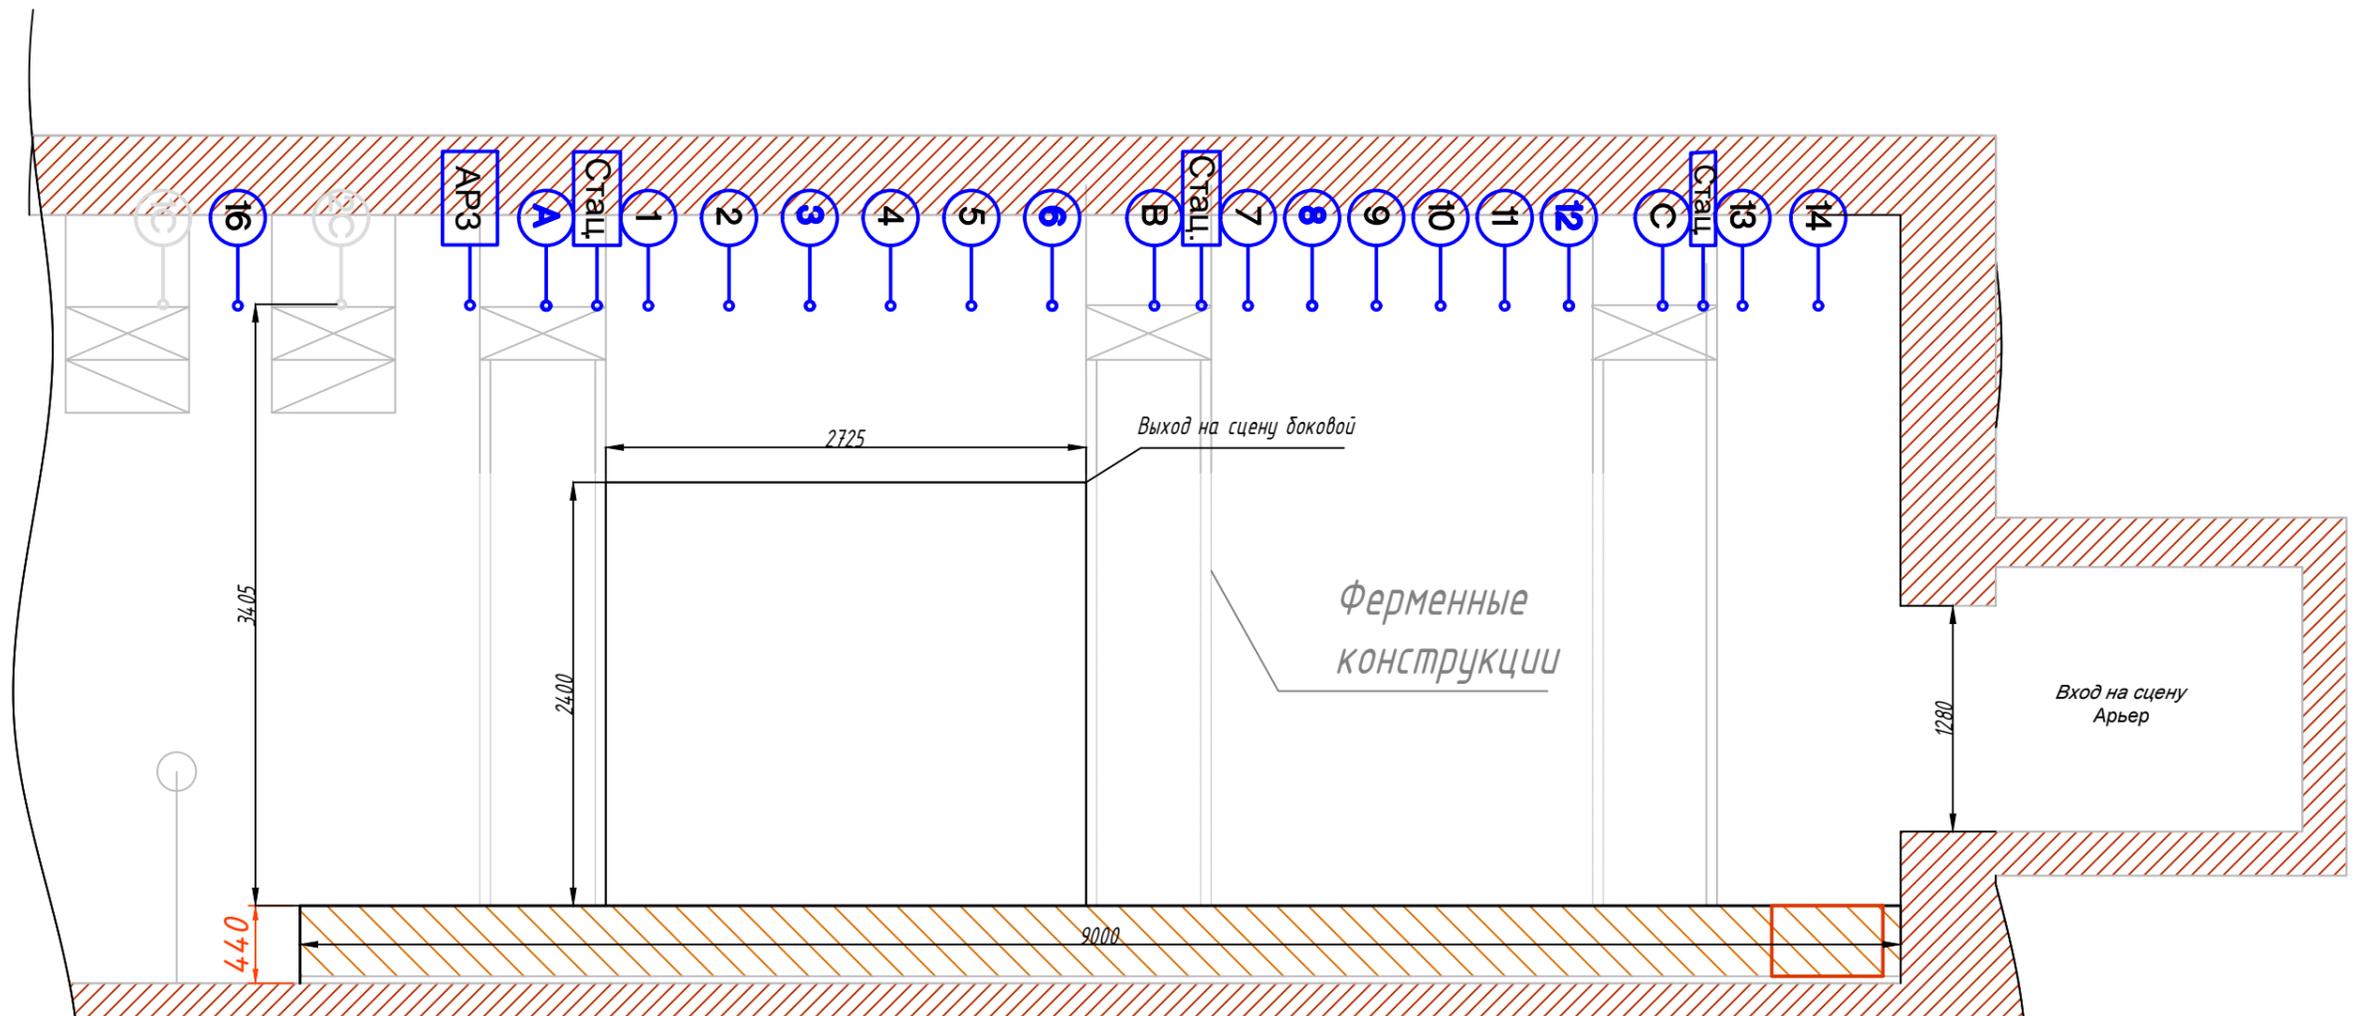

Стационарно используются алюминиевые ножки к станку Н-400 мм  
Также имеются сменные комплекты из ножек Н-200 мм и Н-600 мм

Формат А3, М 1:40